


“VELENCE LIGHT” TÍPUSÚ B+R A KERÉKPÁR TÁMASZOK KIOSZTÁSA A HÁTFALAK SZÁMA ALAPJÁN

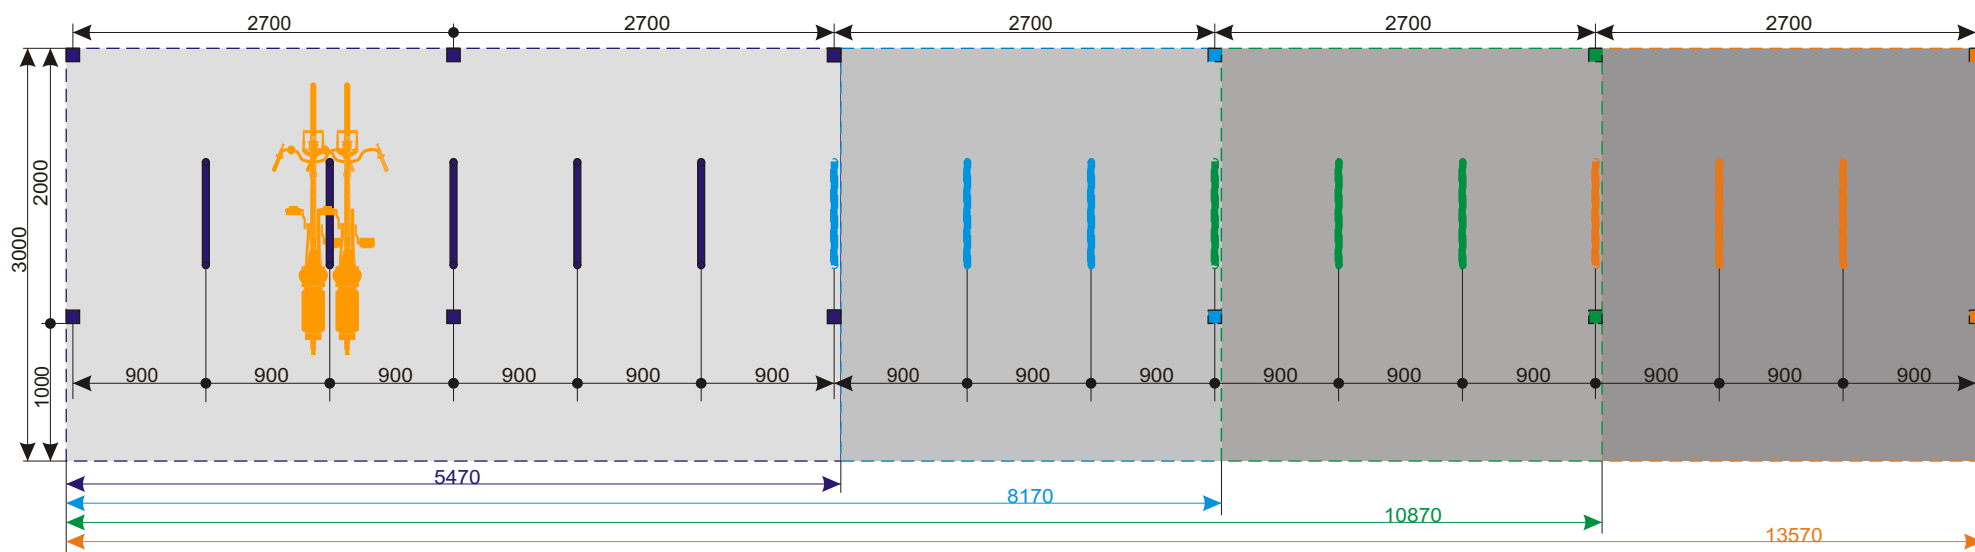

Elhelyezhető kerékpárok száma [db]	Kerékpár-támaszok száma [db]	Méretek			Kerékpár-tároló hátfalainak száma [db]
		Kerékpártároló			
		Kerékpártároló teljes hossza [mm]	Kerékpártároló tetőszélessége [mm]	Kerékpártároló oszlopkiosztása [mm]	
10	5	5470	3000	2700	2
16	8	8170	3000	2700	3
22	11	10870	3000	2700	4
28	14	13570	3000	2700	5
34	17	16270	3000	2700	6
40	20	18970	3000	2700	7
46	23	21670	3000	2700	8
52	26	24370	3000	2700	9
58	29	27070	3000	2700	10